


# PLANIMETRIA GENERALE


H. INT. mt. 2,70

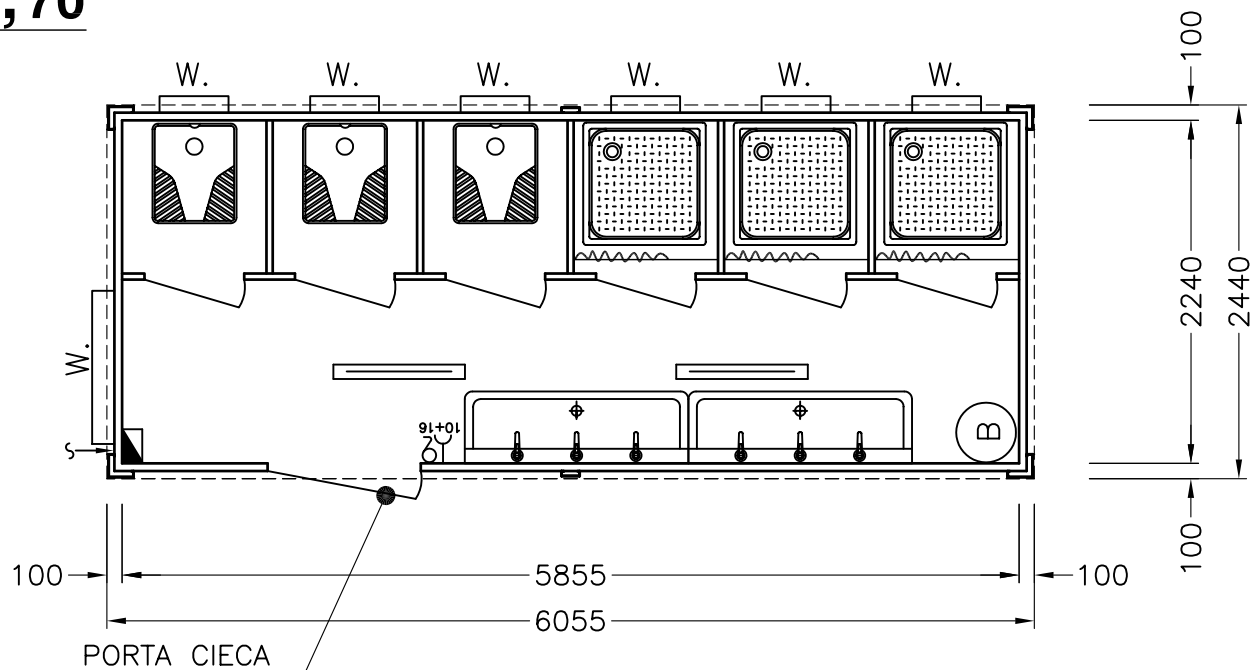

## LEGENDA IMPIANTO ELETTRICO



INGRESSO CORRENTE

 

PLAFONIERA A TUBO FLUORESCENTE 1 X 36 W.



INTERRUTTORE SEMPLICE



PRESA 10+16 A.



BOILER ELETTRICO LT. 200



QUADRO ELETTRICO GENERALE CON SALVAVITA

## DIMENSIONI ESPRESSE IN MM.

DATA	REV.	DIS.	CONT.	VERIF.	DESCRIZIONE	
	0	GL	AS	MF	EMISSIONE PER APPROVAZIONE	
CLIENTE / CUSTOMER NEW HOUSE S.P.A. (PR)					SCALA 1:50	FORMATO A4
ORD. N.					COMM. N.	N. _____
OGGETTO / OBJECT PLANIMETRIA GENERALE PREFABBRICATO					<b>NEW HOUSE</b> S.p.A.	
DIS. N. / DWG. N.					VIA DORDONE, 41 FELEGARA (PARMA) - ITALY TEL. 0525/431660 (6 LINEE) FAX 0525/431690 (2 LINEE) E-MAIL: <a href="mailto:newhouse@rsadvnet.it">newhouse@rsadvnet.it</a> <a href="http://www.newhouse.it">http://www.newhouse.it</a>	
<b>NOTE PER L'ESECUZIONE:</b>						
- QUOTE SENZA TOLLERANZA ± 1 MM.			- PENDENZE NON INDICATE = ±1%			
ATTENZIONE: NEW HOUSE S.p.A. PERSEGUIRA' A NORME DI LEGGE L'USO NON AUTORIZZATO DI QUESTO DISEGNO						
NEW HOUSE S.p.A. WILL PROTECT ITS RIGHTS ACCORDING TO CORRENT RULES FOR ANY UNAUTHORIZED USE OF THIS DRAWING						