

PLANIMETRIA GENERALE PREFABBRICATO

"SERIE 2000"

H.INT. mt. 2,40


MATR. 8671

PANNELLI PARETE DOPPIA LAM. PREV. B/G


COLORE STRUTTURA B/G

PAVIMENTO IN CEMENTO CON PISTRELLE GRES

PIANTA

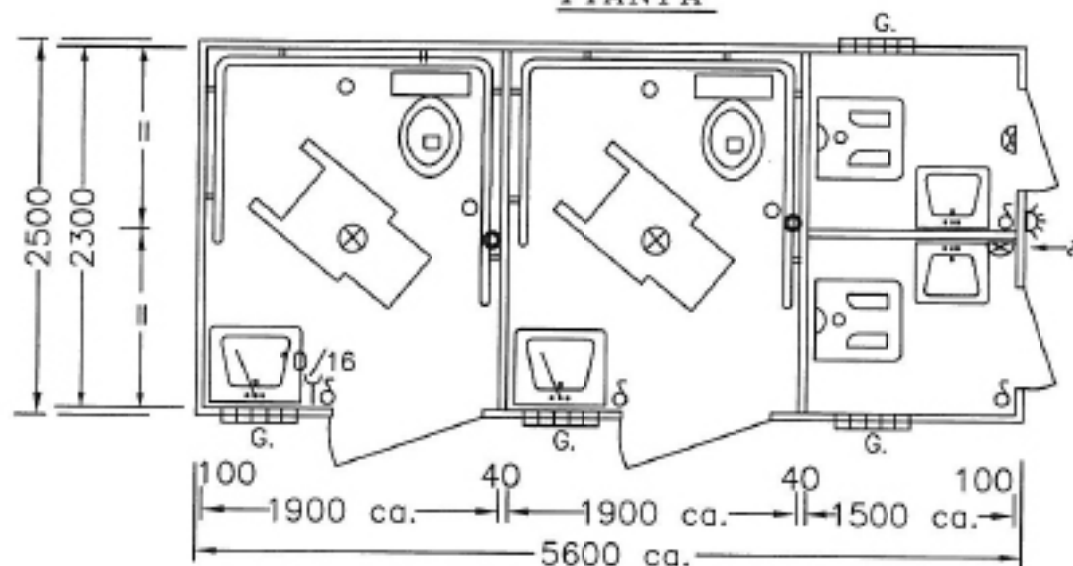

PROSPETTO

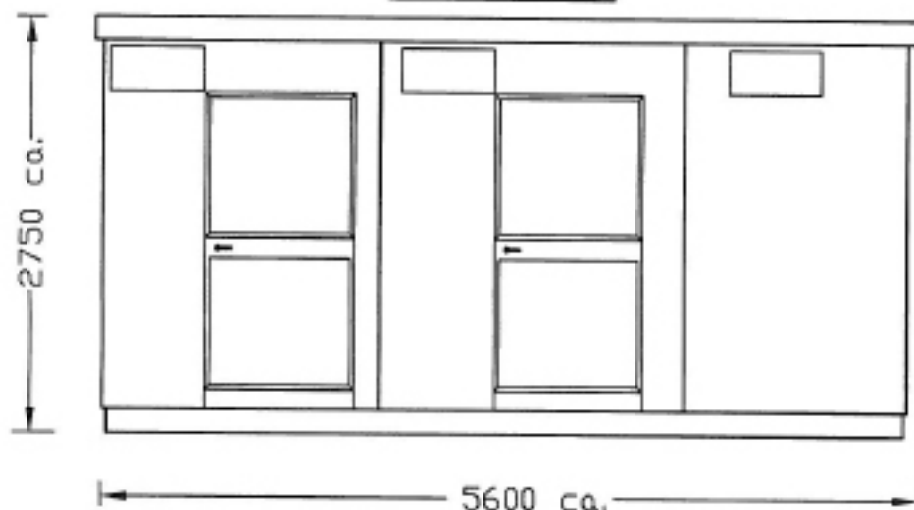

DISTINTA IMPIANTO ELETTRICO

- ⤴ N°1 INGRESSO CORRENTE
- ⊗ N°2 PLAFONIERE A SOFFITTO 60 W.
- ⦿ N°2 PLAFONIERA A PARETE 60 W.
- ⊘ N°4 INTERRUTTORI LUCE
- 10/16 N°1 PRESA BIPASSO 10/16 A.
- ⚡ MANCA QUADRO ELETTRICO SALVAVITA
- 📢 SIRENA D'ALLARME PER SERVIZIO DISABILI
- CAMPANELLO D'ALLARME

DISTINTA SERRAMENTI

- N°2 PORTA EST. CIECHE SPEC. PER SERVIZI DISABILI
- N°2 PORTE EST. CIECHE STANDARD
- N°4 GRIGLIE D'AERAZIONE IN ALLUMINIO DA CA. 500X400

N.B.: MISURE ESPRESSE IN MM.

| | | | | | |
|---|------|------|---|---------------------------|----------------|
| 02/05/04 | 01 | AS | SH | MISSIONE PER APPROVAZIONE | |
| DATA | REV. | DES. | CONT. | IMP. | DESCRIZIONE |
| CLIENTE / CUSTOMER MAGAZZINO | | | SCALA 1:50 | FORMATO A4 | |
| ORD. N. // | | | COMM. N. 8671 | SOSTITUISCE L. | SOSTITUITO DAL |
| OGGETTO / OBJECT PLANIMETRIA GENERALE PREFABBRICATO, MOD. SERIE "2000" TIPO SERVIZIO | | | NEW HOUSE S.p.A. VIA DORRONE, 41 PEGLIANA (PARMA) - ITALY TEL. 0525/431880 (6 LINEE) FAX 0525/431890 (2 LINEE) E-MAIL: zavabusa@newhouse.it http://www.newhouse.it | | |
| DIS. N. / DWG. N. 50.06.04.024/0601.2000.SERV.PLAN | | | NOTE PER L'ESECUZIONE: - QUOTE SENZA TOLLERANZA ± 1 MM. ESCLUSO FORATURE ± 1/10 MM. | | |
| | | | - PONDENZE NON INDICATE = ± 1% | | |
| ATTENZIONE: NEW HOUSE S.p.A. RISPONDE A NORME DI LEGGE (L.50) NON AUTORIZZATO DI QUESTO SISTEMA NEW HOUSE S.p.A. NEL PRECISO SUO MARCHIO NON PUO' ESSERE USATO PER ALCUNO ALTRO USO SE NON PER QUELLO | | | | | |