




VIEW A)
VISTA A)

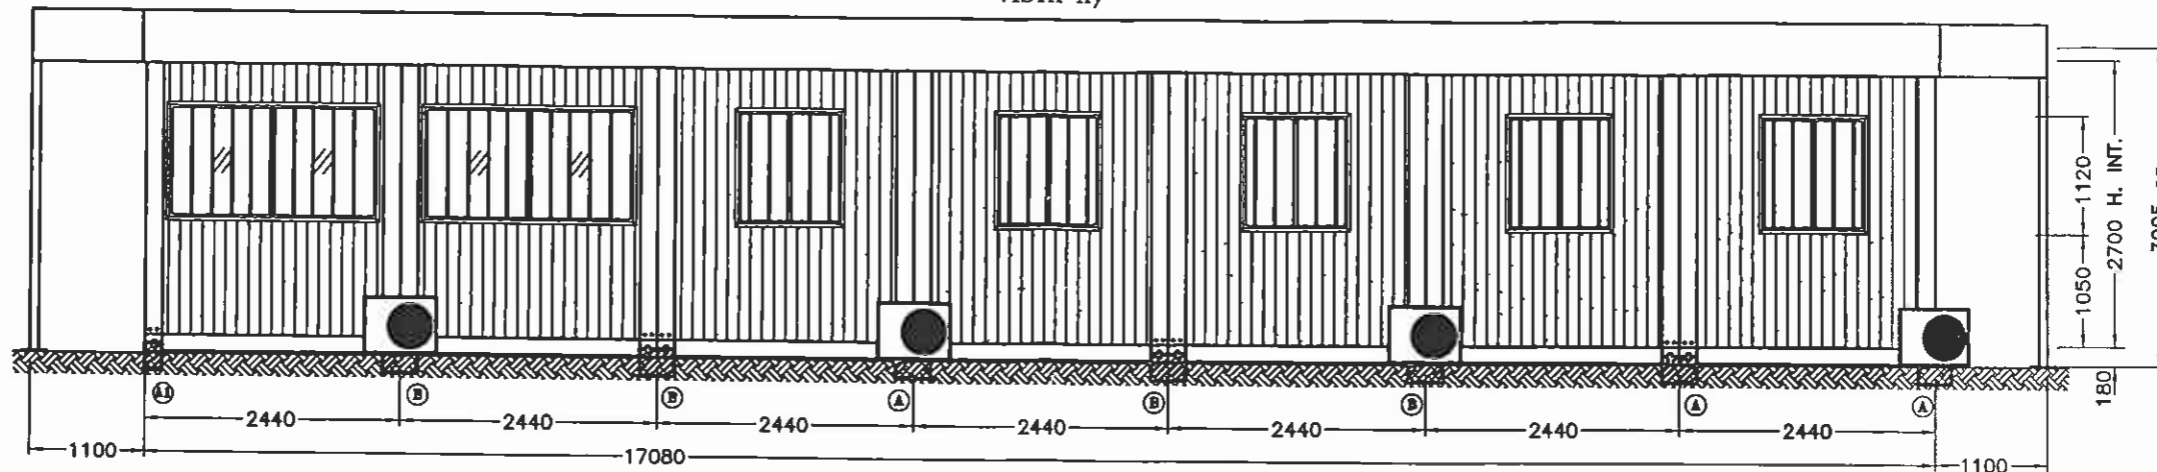

VIEW B)
VISTA B)

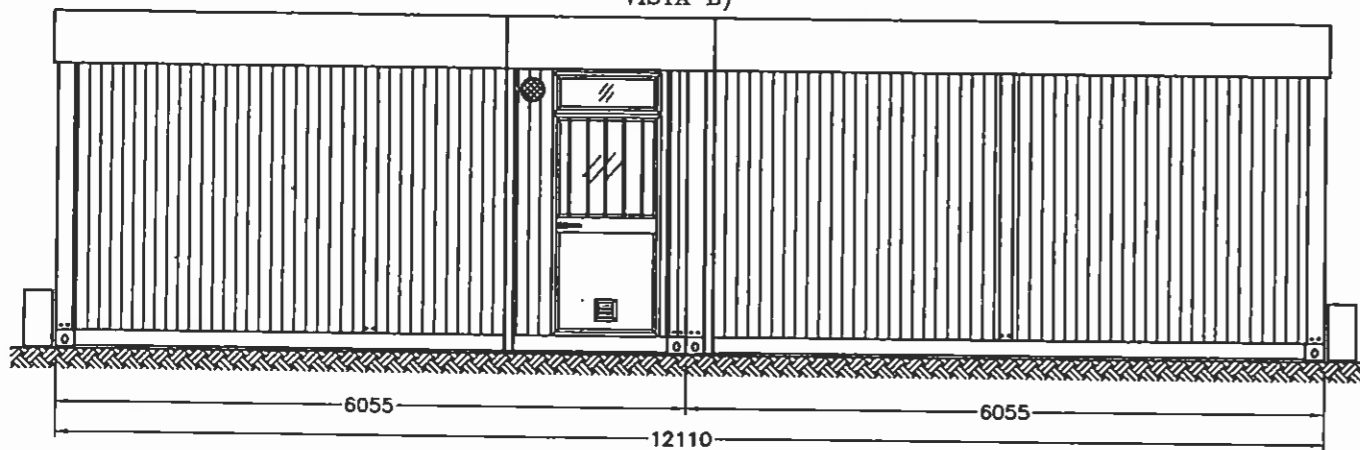


VIEW D)
VISTA D)

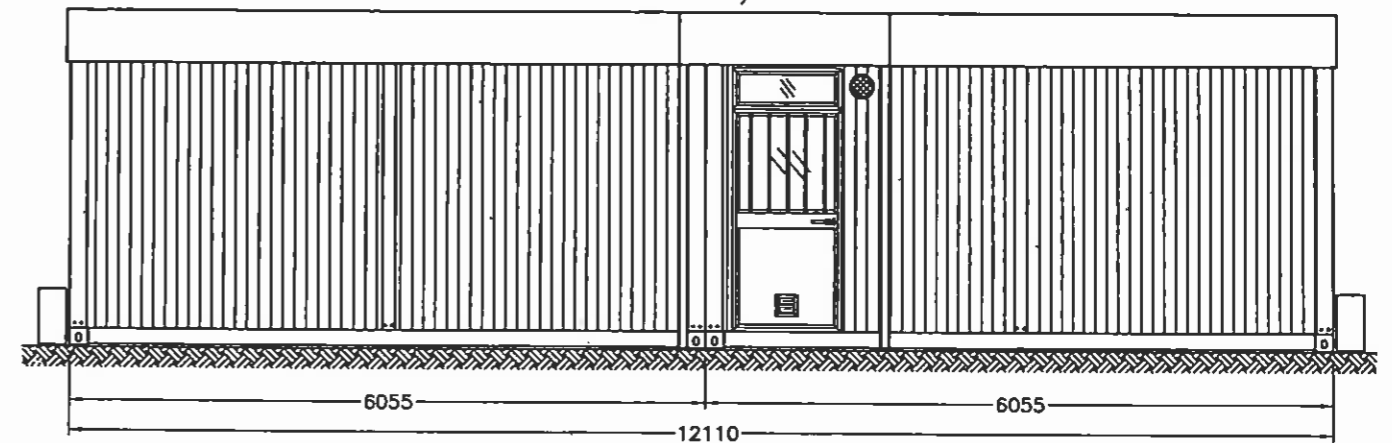


VIEW C)
VISTA C)

FINESTRE WASISTAS LOCALI BAGNO
WASISTAS WINDOWS FOR SANITARIES

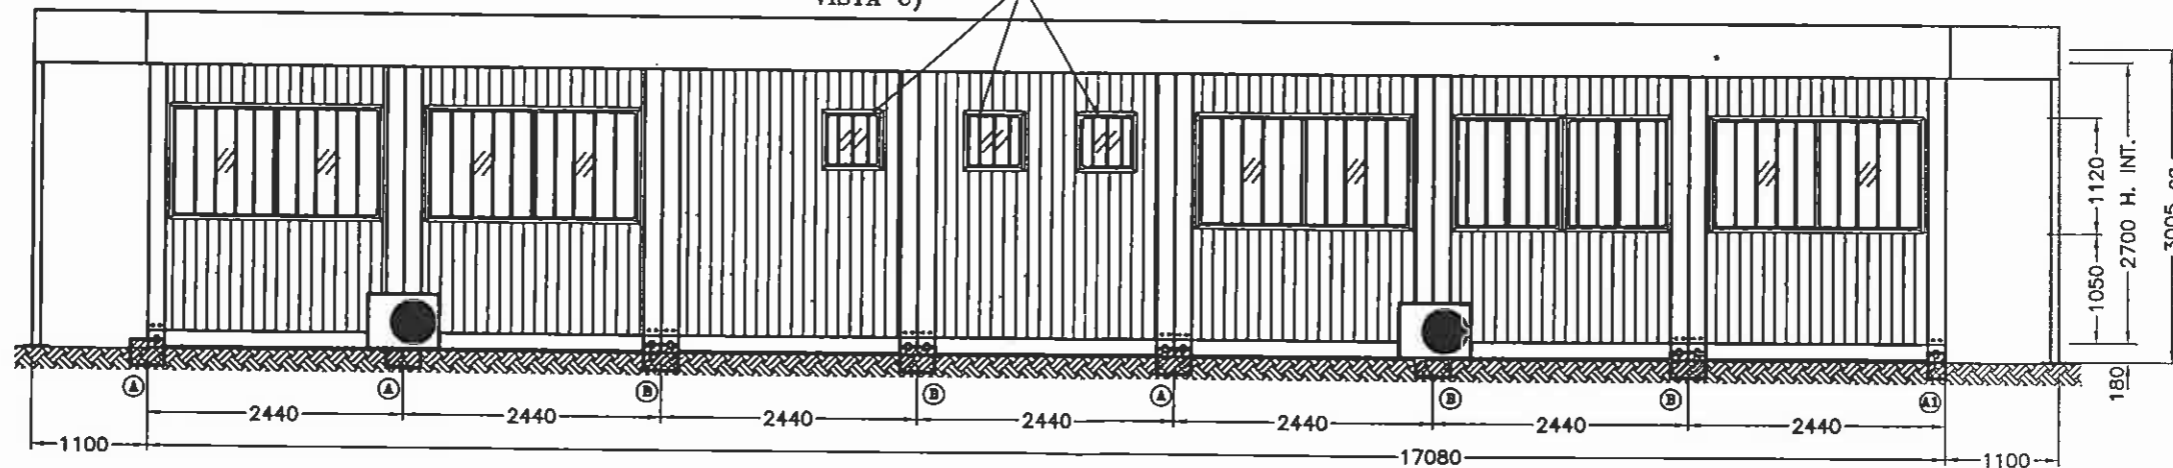

DOOR AND WINDOWS EXTERNAL DIMENSION ABOUT:
PORTE E FINESTRE DIMENSIONI ESTERNE CIRCA:

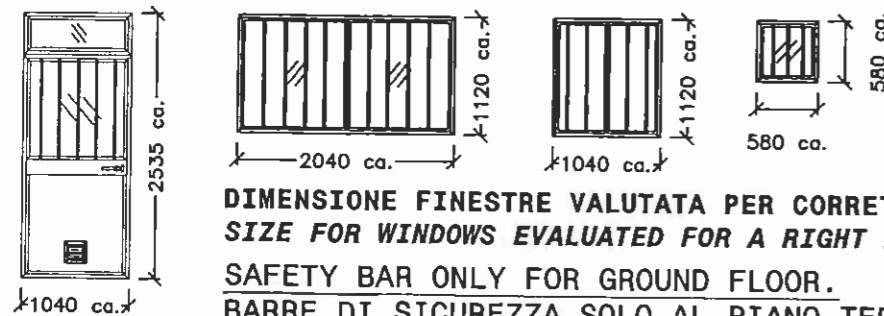

DIMENSIONE FINESTRE VALUTATA PER CORRETTO RAPPORTO AEREO-ILLUMINANTE
SIZE FOR WINDOWS EVALUATED FOR A RIGHT NATURAL LIGHTING BY LAW
SAFETY BAR ONLY FOR GROUND FLOOR.
BARRE DI SICUREZZA SOLO AL PIANO TERRA.

VIEWS N. 20 CONTAINERS JOINED TOGETHER
PROSPETTI N°20 CONTAINER ABBINATI

SIZES IN MM.
DIMENSIONI ESPRESSE IN MM.

EXTERNAL FRAME COLOR RAL 9002
COLORE STRUTTURE A VISTA RAL 9002

EXTERNAL PANELS COLOR RAL 9002
COLORE PANNELLI ESTERNI RAL 9002

PERIMETRICAL BAND PREPAINTED COLOR RAL 9002
FASCIONE PERIMETRALE PERVERNICIATO RAL 9002

07/05/06	4	SB	SB	RP	MODIFICATO VELETTA	
05/05/06	3	G	SB	RP	AGGIUNTO ANCORAGGI A TERRA	
05/05/06	2	MS	SB	RP	VARIATO LARGHEZZA TETTOIE	
04/05/06	1	MS	SB	RP	VARIATO ALTEZZA FINESTRE, VARIATO ALCUNE FINESTRE	
04/04/06	0	MS	SB	RP	EMMISSIONE PER COSTRUZIONE	
DATA	REV.	DIS.	CONT.	VERF.	DESCRIZIONE DESCRIPTION	
CLIENTE / CUSTOMER					SCALA 1:50	FORMATO A2
ORD. N. 60183					COMM. N. 3639/1	SOSTITUISCE IL N. _____
OGGETTO / OBJECT					SOSTITUITO DAL N. _____	
NEW HOUSE S.p.A.					NEW HOUSE S.p.A.	
PROSPETTI N°20 CONTAINER ABBINATI					VA DORDONE, 41 FELEPARA (PARMA) - ITALY	
DIS. N. / DWG. N.					TEL. 0525/431860 (4 LINEE)	
COM3639-4-PROSP					FAX 0525/431860 (2 LINEE)	
					E-MAIL: servizioclienti@newhouse.it	
					http://www.newhouse.it	
					NOTE PER L'ESECUZIONE	
					- QUOTE SENZA TOLLERANZA ± 1 MM.	
					- ESCLUSO FORATURE ± 1/10 MM.	
					- PENDENZE NON INDICATE = ±1%	
ATTENZIONE: NEW HOUSE S.p.A. PENSABILI A NORME DI LEGGE L'USO NON AUTORIZZATO DI QUESTO DISEGNO						
NEW HOUSE S.p.A. WILL PROJECT FOR BRIGHT ACCORDING TO CURRENT RULES FOR ANY UNAUTHORIZED USE OF THIS DRAWING						