




VISTA A)
VIEW A)

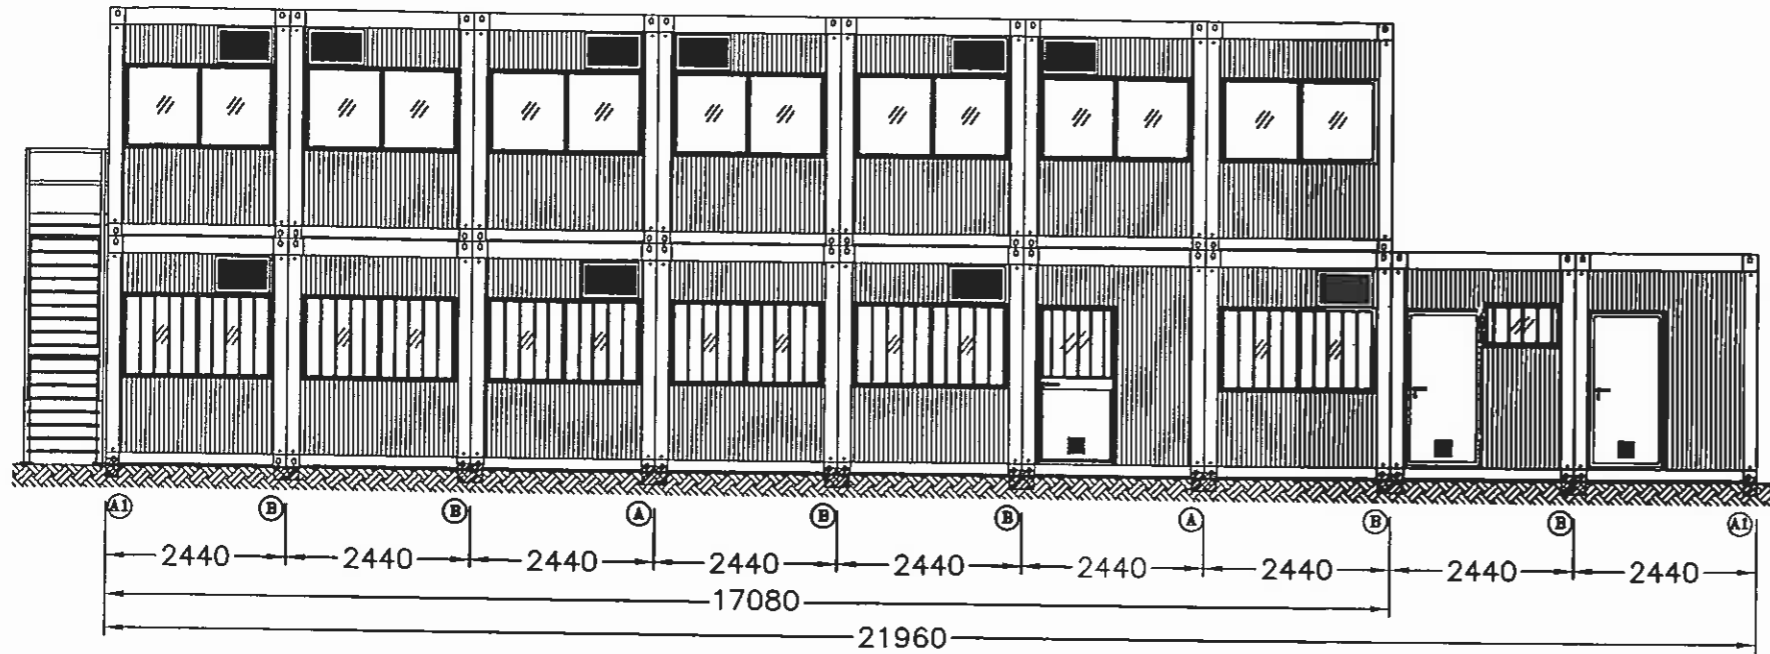


VISTA B)
VIEW B)

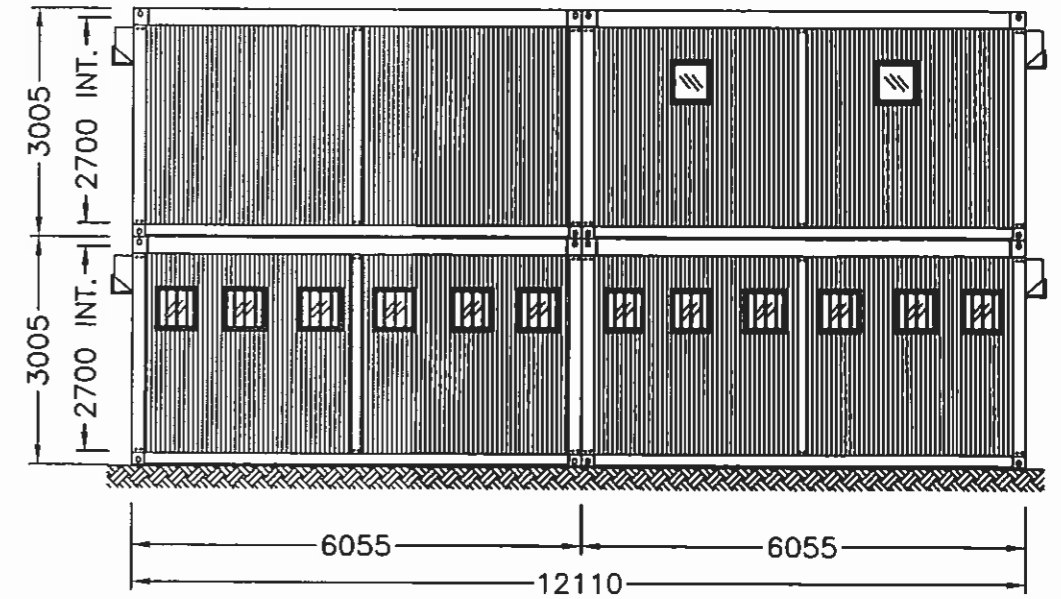

VISTA C)
VIEW C)

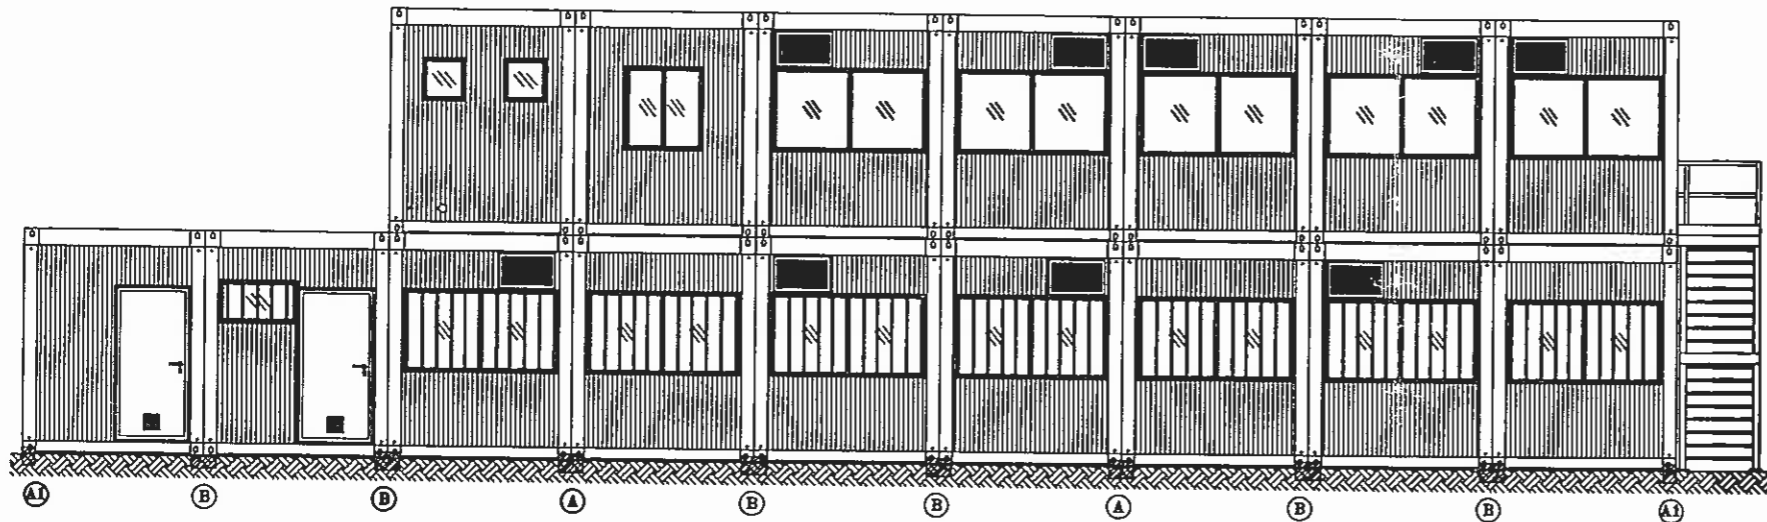

VISTA D)
VIEW D)

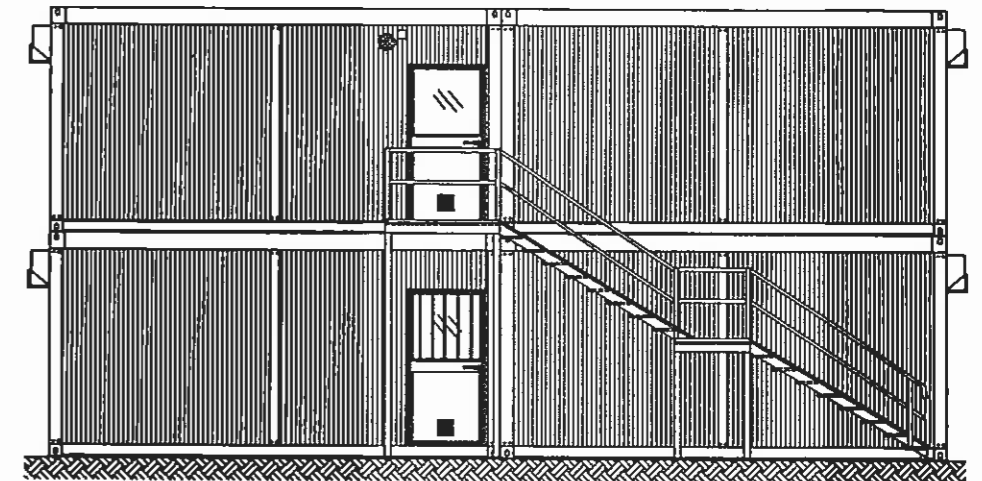

ⒶⒷ = DISPOSIZIONE PIASTRE DI FISSAGGIO A BASAMENTO

DIMENSIONI ESPRESSE IN MM.

28/06/06	0	MS	SB	RP	EMISSIONE PER APPROVAZIONE			
DATA	REV.	DIS.	CONT.	VERIF.	DESCRIZIONE DESCRIPTION			
CLIENTE / CUSTOMER					SCALA	1:100	FORMATO	A3
ORD. N. 60341					COMM. N.	3762/1	SOSTITUISCE IL	SOSTITUITO DAL
OGGETTO / OBJECT					N.			N.
PROSPETTI PREFABBRICATO					NEW HOUSE S.p.A.			
DIS. N. / DWG. N.					COM3762-0-PROSP			
					VIA DORDONE, 41 FELEGARA (PARMA) - ITALY TEL. 0525/431680 (6 LINEE) FAX 0525/431690 (2 LINEE) E-MAIL: newhouse@rsadvnet.it http://www.newhouse.it			

NOTE PER L'ESECUZIONE:

- QUOTE SENZA TOLLERANZA ± 1 MM.
 ESCLUSO FORATURE ± 1/10 MM. - PENDENZE NON INDICATE = ±1%

ATTENZIONE: NEW HOUSE S.p.A. PERSEGUIRA' A NORME DI LEGGE L'USO NON AUTORIZZATO DI QUESTO DISEGNO
 NEW HOUSE S.p.A. WILL PROTECT ITS RIGHTS ACCORDING TO CORRENT RULES FOR ANY UNAUTHORIZED USE OF THIS DRAWING

file: ORDINI/2006/ORD60341/COM3762/VERSIONE 0