


VISTA C)
VIEW C)

PIANO PRIMO

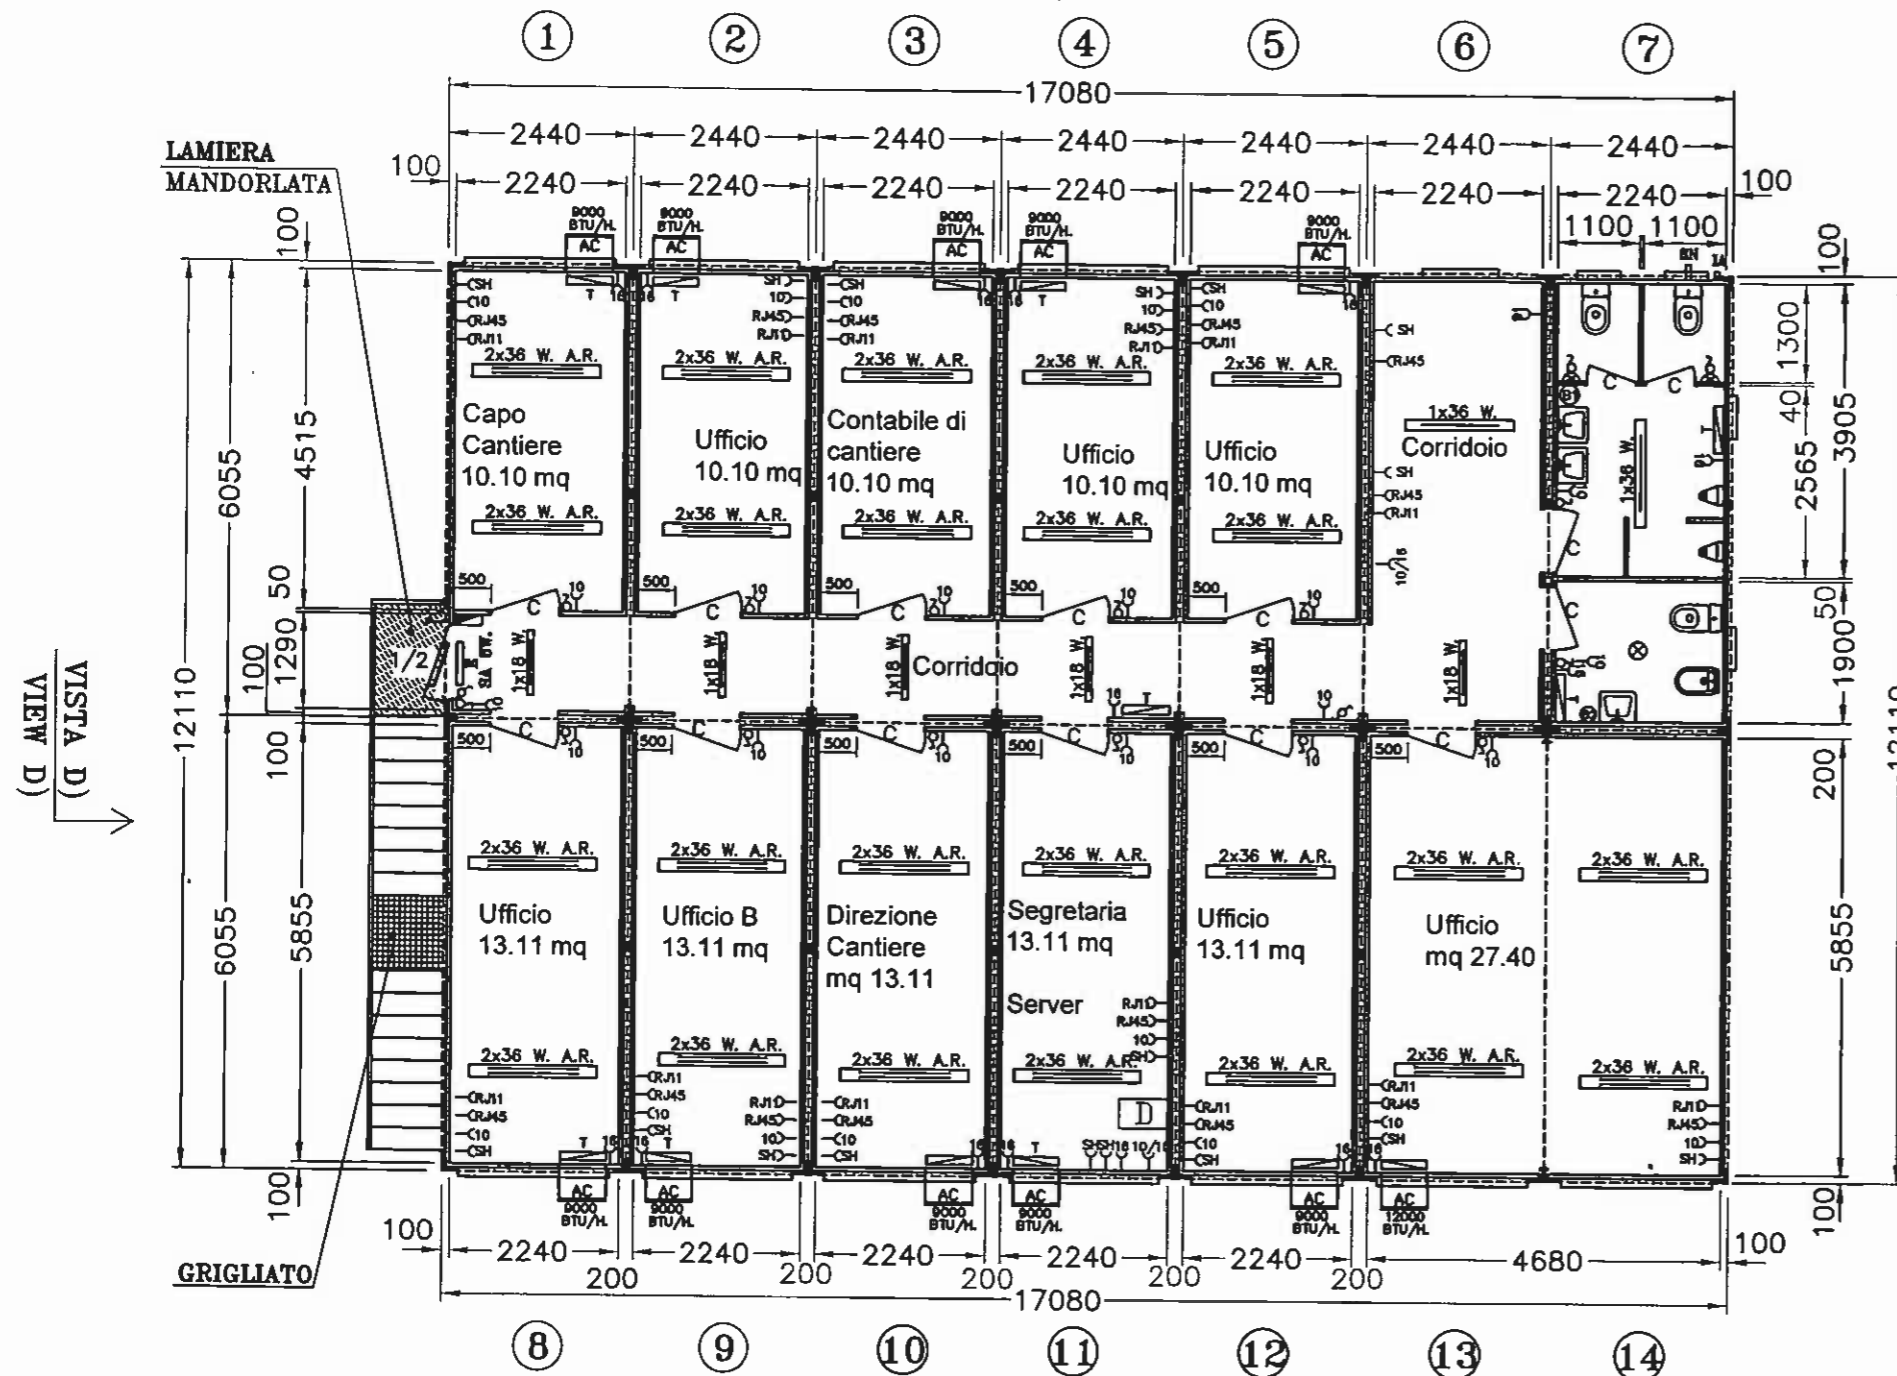

LEGENDA IMP. IDRICO SCARICHI UNIFICATI A PARETE

- SN SCARICO ACQUE NERE TUBO PVC Ø 110 MM.
- IA INGRESSO ACQUA TUBO POLIETILENE 1/2"-3/4
- 1/2 PORTA MEZZA VETRATA
- C PORTA CIECA

① ② ③ = NUMERAZIONE SINGOLI MODULI

**COLORE STRUTTURE A VISTA
BIANCO/GRIGIO RAL 9002**

DIMENSIONI ESPRESSE IN MM.

LEGENDA IMP. ELETTRICO

- 10 PRESA 10 A.
- 16 PRESA 16 A.
- SC PRESA SCHUKO
- 2x36 W. A.R. PLAFONIERA A PARETE 60 W./ESTERNA STAGNA
- 1x36 W. PLAFONIERA A FLUORESCENZA 2x36 W. OTTICA ANTIRIFLESSO
- 1x18 W. PLAFONIERA A FLUORESCENZA 1x36 W.
- SA 8W. PLAFONIERA A FLUORESCENZA 1x18 W.
- SA 20W. PLAFONIERA D'EMERGENZA TIPO SA 8W.
- 10/16 PRESA BIVALENTE 10/16 A.

VISTA A)
VIEW A)

- D ARMADIO DATI
- δ INTERRUTTORE SEMPLICE
- ↓ INGRESSO CORRENTE
- QUADRO ELETTRICO GENERALE
- T TERMOCONVETTORE ELETTRICO DA 1000+1000 W.
- AC CONDIZIONATORE A POMPA DI CALORE DA CA. 9000/12.000 BTU/H. CON TELAIO DI SUPPORTO ED ALLACCIAMENTO ELETTRICO
- ⊕ BOILER ELETTRICO DA LT. 30
- ⊙ BOILER ELETTRICO DA LT. 10

file: ORDINI/2006/ORD60341/COM3762/VERSIONE 0

DATA	REV.	DIS.	CONT.	VERIF.	DESCRIZIONE DESCRIPTION
10/07/06	2	SB	SB	RP	AGGIUNTO PRESE UFFL. B, CORRIDOIO E SERVER
07/07/06	1	SB	SB	RP	VARIATO POSIZIONE PRESE E DATI FONIA + PORTE SERVO
28/06/06	0	MS	SB	RP	EMISSIONE PER APPROVAZIONE

CLIENTE / CUSTOMER		SCALA 1:100	FORMATO A3
ORD. N. 60341		COMM. N. 3762/1	SOSTITUISCE IL N. _____
OGGETTO / OBJECT		SOSTITUITO DAL N. _____	
NEW HOUSE S.p.A.			
VIA DORDONE, 41 FELEGARA (PARMA) - ITALY			
TEL. 0525/431680 (8 LINEE)			
FAX 0525/431890 (2 LINEE)			
E-MAIL: newhouse@rsadvnet.it			
http://www.newhouse.it			

NOTE PER L'ESECUZIONE:
 - QUOTE SENZA TOLLERANZA ± 1 MM.
 - PENDENZE NON INDICATE = ± 1%
 - ESCLUSO FORATURE ± 1/10 MM.

ATTENZIONE: NEW HOUSE S.p.A. PERSEGUIRA' A NORME DI LEGGE L'USO NON AUTORIZZATO DI QUESTO DISEGNO
 NEW HOUSE S.p.A. WILL PROTECT ITS RIGHTS ACCORDING TO CORRENT RULES FOR ANY UNAUTHORIZED USE OF THIS DRAWING