

N.B.: MISURE ESPRESSE IN MM.

| | | | | | | | |
|--------------------|-----------|-----------|--------|----------------|-----------------------------|----------------|----|
| 19/07/08 | 0 | MS | AS | SB | EMMISSIONE PER APPROVAZIONE | | |
| DATA | REV. | DIS. | CONT. | VERIF. | DESCRIZIONE | | |
| CLIENTE / CUSTOMER | | | | SCALA | 1:20 | FORMATO | A4 |
| | | | | SOSTITUISCE L. | | SOSTITUITO DAL | N. |
| ORD. N. | 274900/08 | COMAL. N. | 4856/1 | | | | |
| OGGETTO / OBJECT | | | | ELABORAZIONE | | | |
| ELABORAZIONE | | | | COMPLETAMENTO | | | |
| DIS. N. / DWG. N. | | | | COM4856-0-PLAN | | | |

NEW HOUSE S.p.A.
 VIA DORICONE, 41 FELEDARA (PARMA) - ITALY
 TEL. 0525/431960 (8 LINEE)
 FAX 0525/431960 (2 LINEE)
 E-MAIL: info@newhouse.it
<http://www.newhouse.it>

NOTE PER L'ESECUZIONE:
 - QUOTE SENZA TOLLERANZA ± 1 MM.
 - ESCLUSO FORATURA ± 1/10 MM.
 - PENDENZE NON INDICATE = 3.1%


PLANIMETRIA GENERALE

(H. INT. MT. 2,60/2,80)


ATTENZIONE: NEW HOUSE S.p.A. PENSILUNA A NORME DI LEGGE L'USO NON AUTORIZZATO DI QUESTO DISEGNO
 NEW HOUSE S.p.A. WILL PROTECT ITS RIGHTS ACCORDING TO COPYRIGHT LAWS FOR ANY UNAUTHORIZED USE OF THIS DRAWING

PROSPETTI PREFABBRICATO


VISTA A

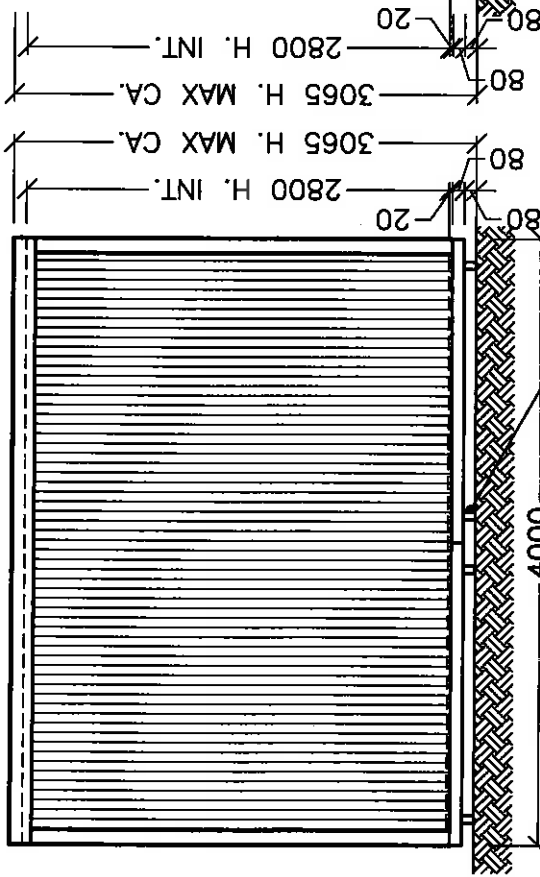


VISTA C

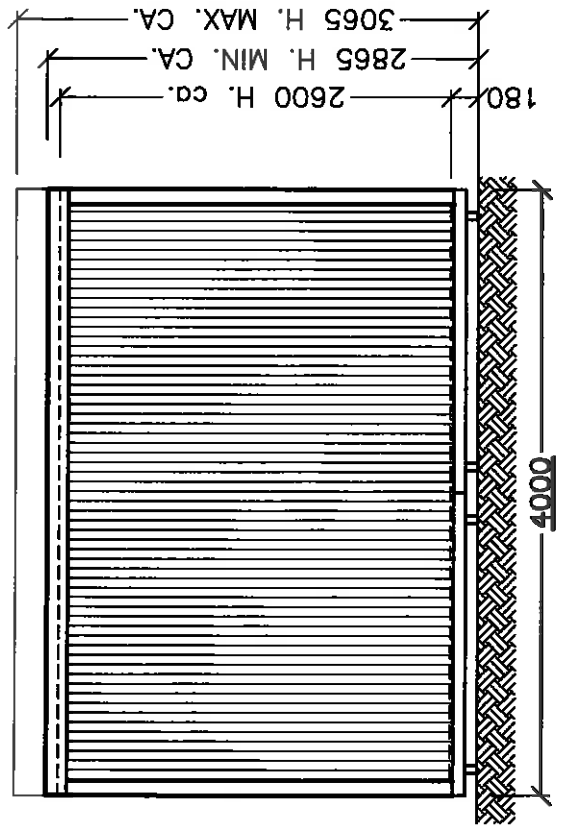

VISTA B

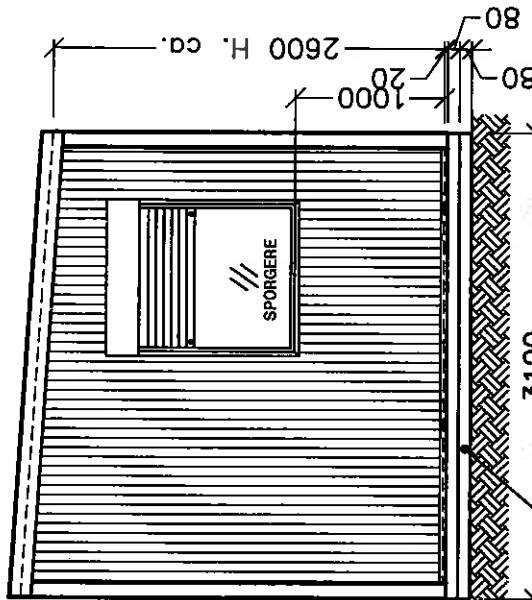

VISTA D

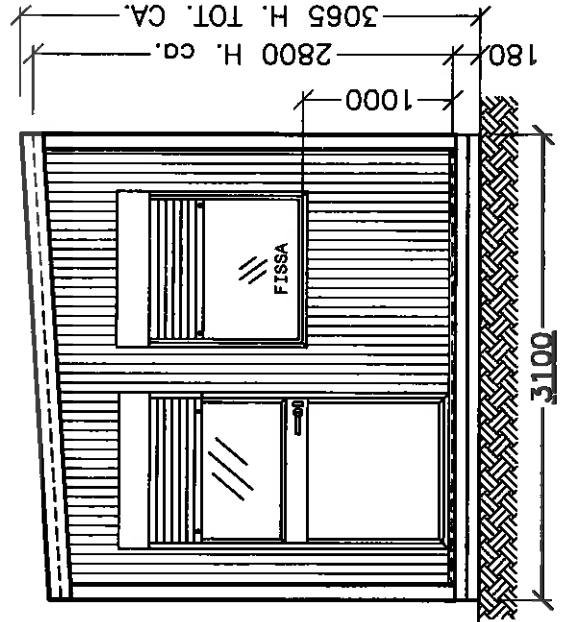

N°4 LONGHERONI LONGITUDINALI
H. MM. 60

N.B.: MISURE ESPRESSE IN MM.

| | | | | | |
|-----------------------------------|------|------|-------|--------|----------------------------|
| 16/07/08 | 0 | MIS | AS | SB | EMISSIONE PER APPROVAZIONE |
| DATA | REV. | DIS. | CONT. | VERIF. | DESCRIZIONE |
| CLIENTE / CUSTOMER | | | | | SCALA |
| | | | | | 1:50 |
| | | | | | FORMATO |
| | | | | | A4 |
| ORD. N. 00000 | | | | | COMMA. N. 0000/0 |
| | | | | | N. |
| OGGETTO / OBJECT | | | | | SOSTITUIRE IL |
| | | | | | N. |
| PROSPETTI PREFABBRICATO | | | | | |
| COMPONENTE SPECIALE MONOPENDENZA | | | | | |
| DIS. N. / DWG. N. COM4456-0-PROSP | | | | | |

NEW HOUSE
S.p.A.
VA DORONNE, 41 FELOGARA (PARMA) - ITALY
TEL. 0521/431940 (6 LINEE)
FAX 0521/431900 (2 LINEE)
E-MAIL: info@newhouse.it
http://www.newhouse.it

NOTE PER L'INSTALLAZIONE
- QUOTE SENZA TOLLERANZA ± 1 MM.
- ESCLUSO FORATURA ± 1/10 MM.
ATTENZIONE: NEW HOUSE S.p.A. PRESERVAVA A NORME DI LEGGE L'USO NON AUTORIZZATO DI QUESTO DISCIPLINARE
NEW HOUSE S.p.A. WILL PROHIBIT FOR RIGHTS ACCORDING TO COPYRIGHT RULES FOR ANY UNAUTHORIZED USE OF THIS DRAWING

FILE: ORD274800-08/COM4456/ELABORATI TECNICI