



H. INT. MT. 3,00

PLANIMETRIA GENERALE PREFABBRICATO CUCINA - MENSA

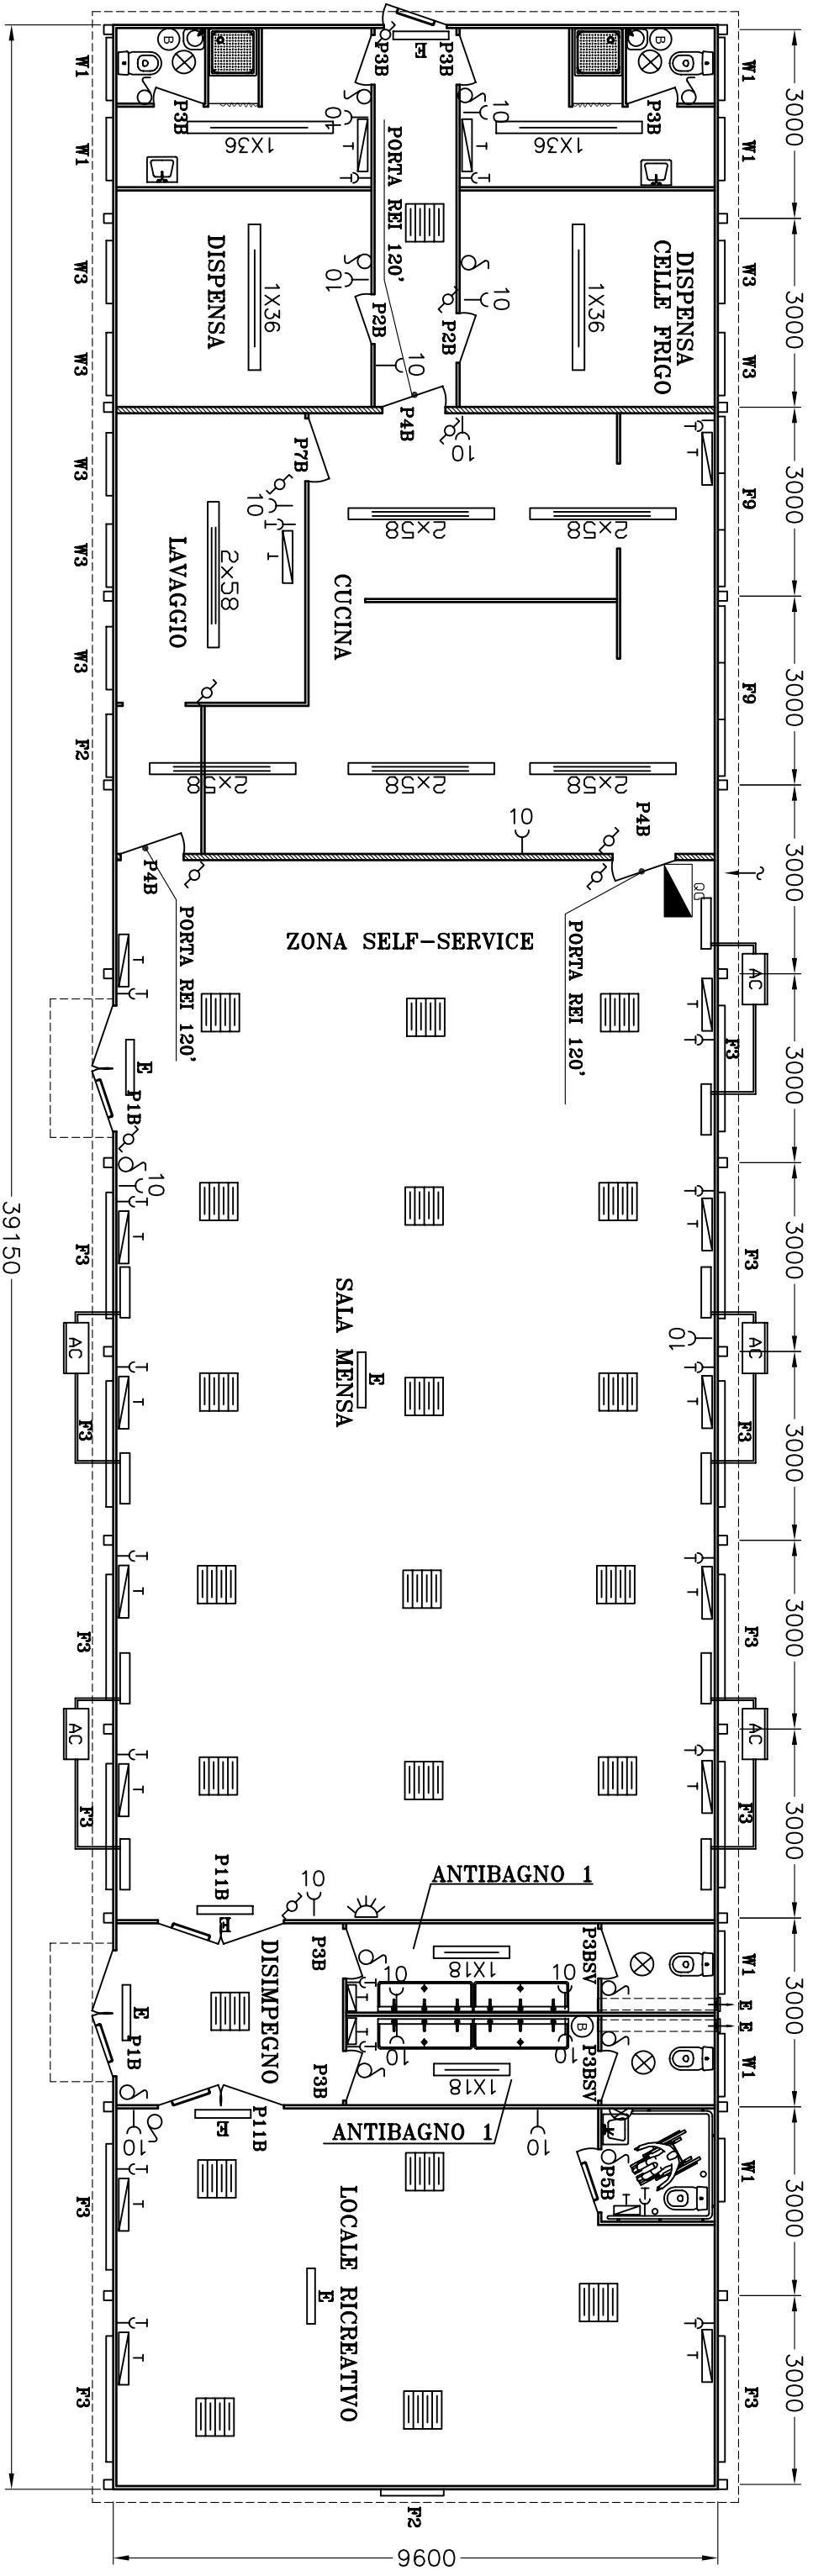

PIANTA PREFABBRICATO "MENSA - CUCINA"
N° 1 UNITA' - H. INT. MT. 3,00
TOT. MQ. 380,64

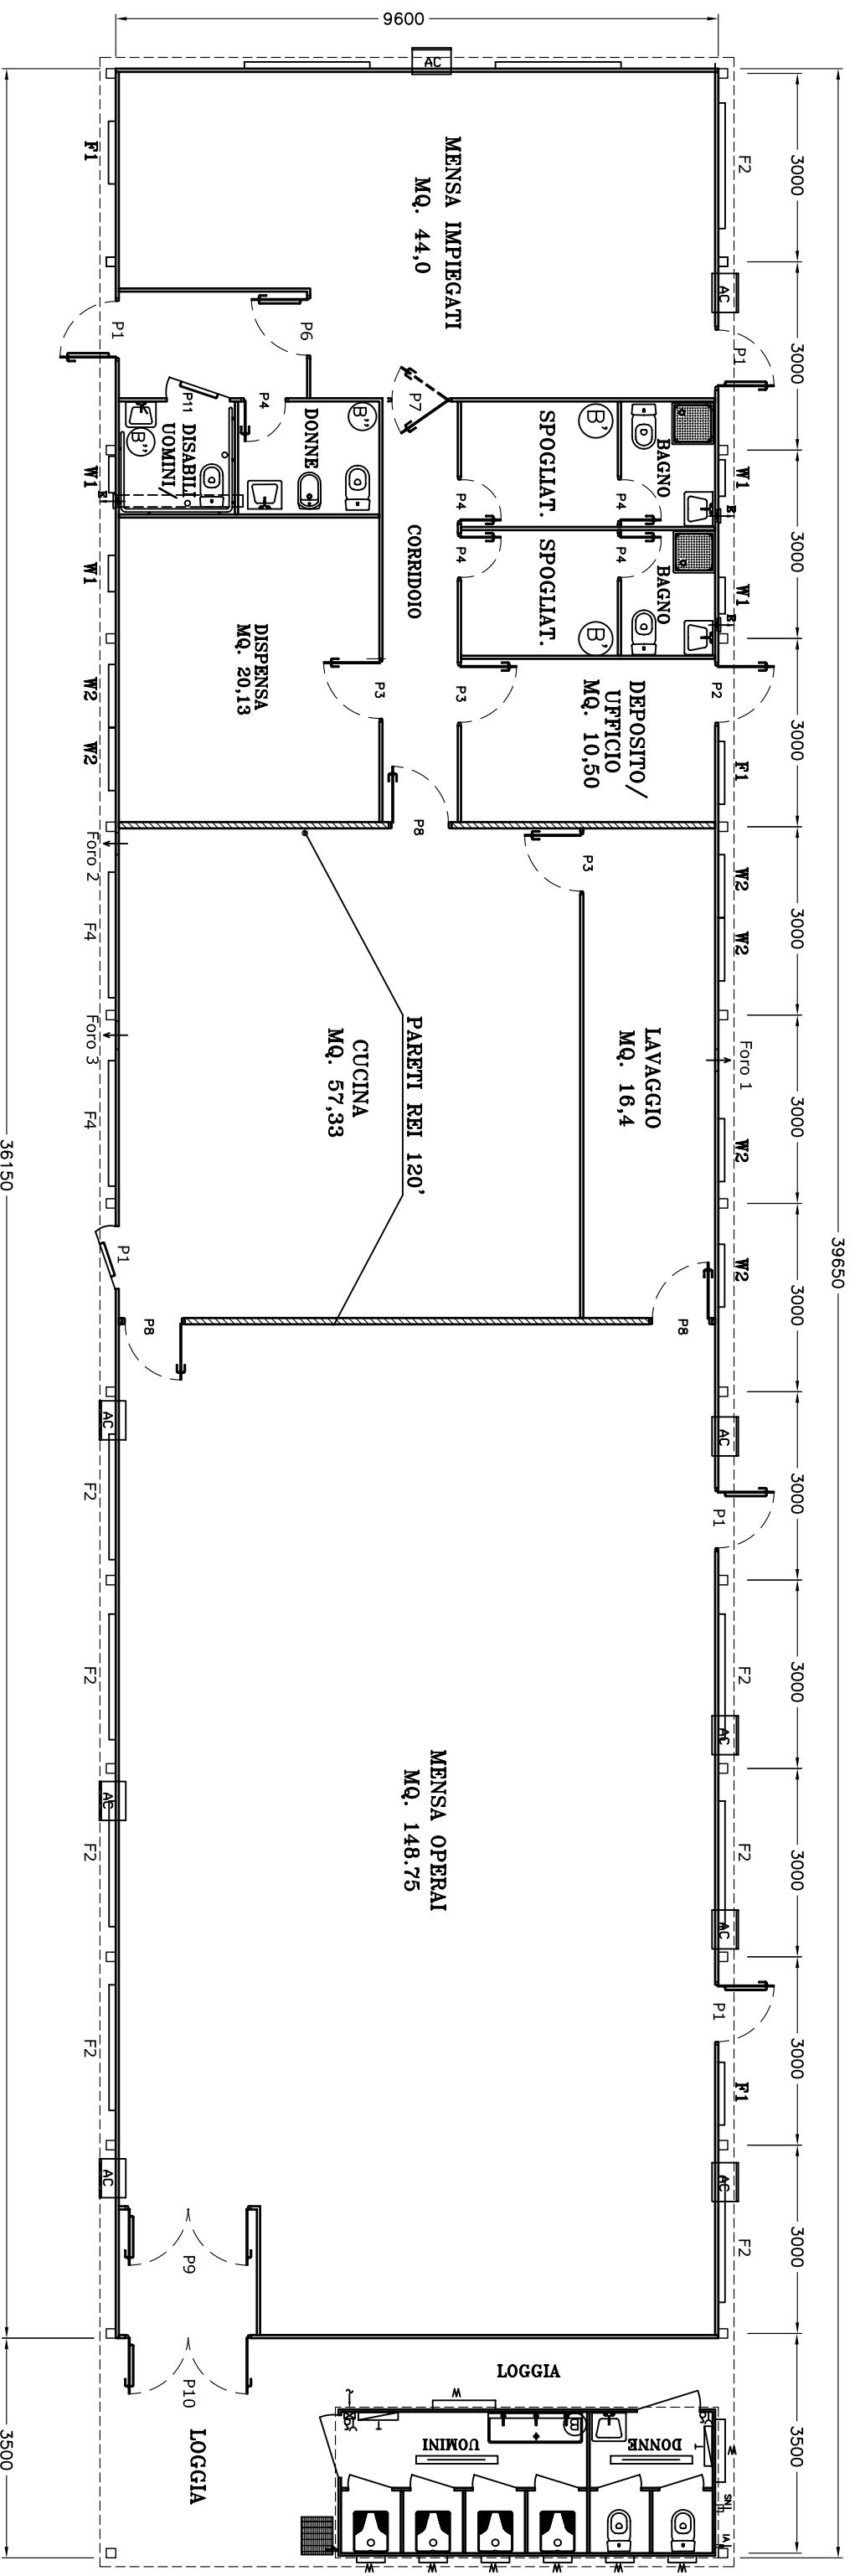

PIANTA PREFABBRICATO "CUCINA / MENSA
N° 1 UNITA' - H. INT. MT. 3,00
SUP. TOT. CAD. COMPLESSO 838 MQ. ca.

