# PLANIMETRIA GENERALE

## LEGENDA

| | |
|---|---|
| S1 | SCARICO DOCCE E LAVABI, TUBO PVC ø 100/110 MM. |
| S2 | SCARICO PILETTA, TUBO PVC ø 30 MM. |
| IA | INGRESSO ACQUA TUBO POLIETILENE 1" |

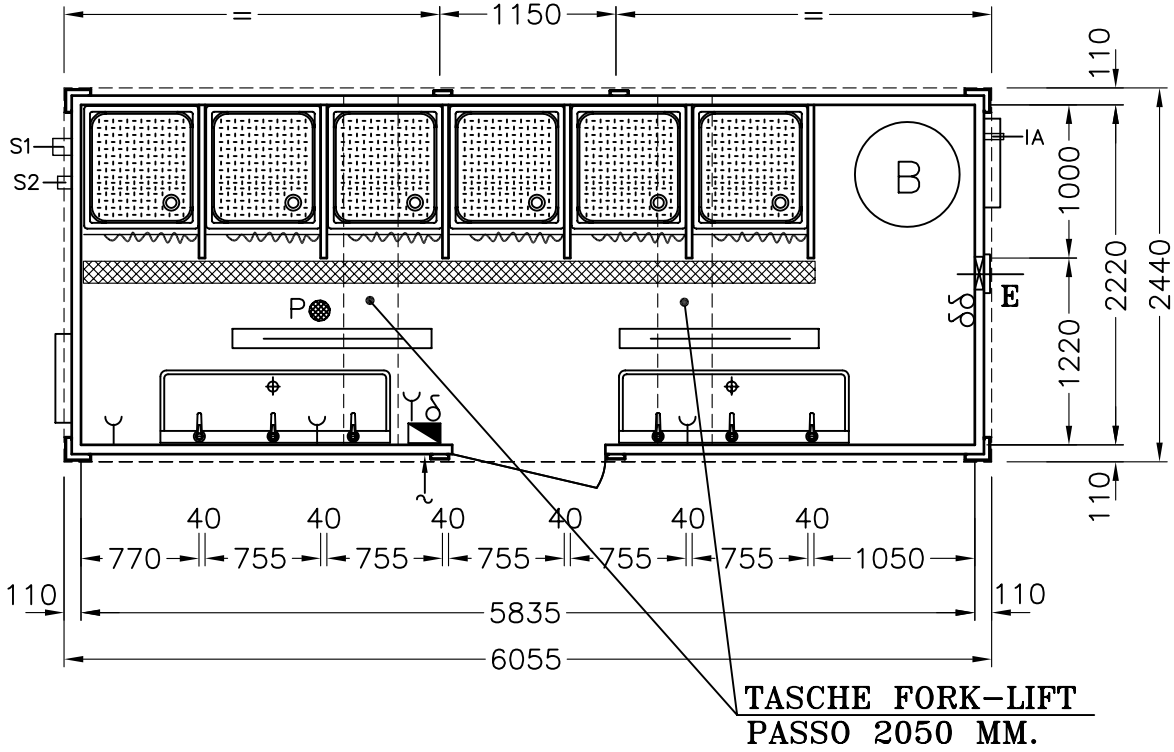


## LEGENDA IMP. ELETTRICO

(N.B.: IMP. ELETTRICO 110 V. – 60 HZ.)

| | |
|---|---|
| Y | PRESA DI TIPO AMERICANO |
| ▭ | PLAFONIERA A FLUORESCENZA DA 1x36 W. |
| δ | INTERRUTTORE LUCI |
| δδ | INTERRUTTORE DOPPIO (BOILERS+ ESTRATTORE) |
| ~ | SCATOLA ESTERNA STAGNA CON 5 MORSETTI PER ALLACCIAMENTO |
| ◥ | QUADRO CON DIFF. MAGNETOT. 3 LINEE 10 KW (TRE FILI) |
| E | ESTRATTORE ARIA 90 MC/H. |
| (B) | BOILER ELETTRICO DA 300 LT. CON ALLACCIAMENTI IDRICI – ELETTRICI |

## DIMENSIONI ESPRESSE IN MM.

| DATA | REV. | DIS. | CONT. | VERIF. | DESCRIZIONE |
|---|---|---|---|---|---|
| | 0 | MS | SB | RP | EMISSIONE PER APPROVAZIONE |

| | |
|---|---|
| CLIENTE / CUSTOMER: NEW HOUSE S.P.A. (PR) | SCALA: 1:50 — FORMATO: A4 |
| ORD. N. 50465 — COMM. N. | SOSTITUISCE IL N. — SOSTITUITO DAL N. |
| OGGETTO / OBJECT: PLANIMETRIA GENERALE PREFABBRICATO | |
| DIS. N. / DWG. N. | |


NEW HOUSE S.p.A.
VIA DORDONE, 41 FELEGARA (PARMA) – ITALY
TEL. 0525/431660 (6 LINEE)
FAX 0525/431690 (2 LINEE)
E-MAIL: newhouse@rsadvnet.it
http://www.newhouse.it
SB ENGINEERING


**NOTE PER L'ESECUZIONE:**

- QUOTE SENZA TOLLERANZA ± 1 MM. ESCLUSO FORATURE ± 1/10 MM.
- PENDENZE NON INDICATE = ±1%


ATTENZIONE: NEW HOUSE S.p.A. PERSEGUIRA' A NORME DI LEGGE L'USO NON AUTORIZZATO DI QUESTO DISEGNO
NEW HOUSE S.p.A. WILL PROTECT ITS RIGHTS ACCORDING TO CORRENT RULES FOR ANY UNAUTHORIZED USE OF THIS DRAWING